


CODEVAL

Serie: **X -150 PUERTA DE CALLE**

Numero
CORTE 1

SISTEMAS DE CARPINTERIAS DE ALUMINIO

Denominacion
DESCUENTO 2 HOJAS DE ACRISTALAR

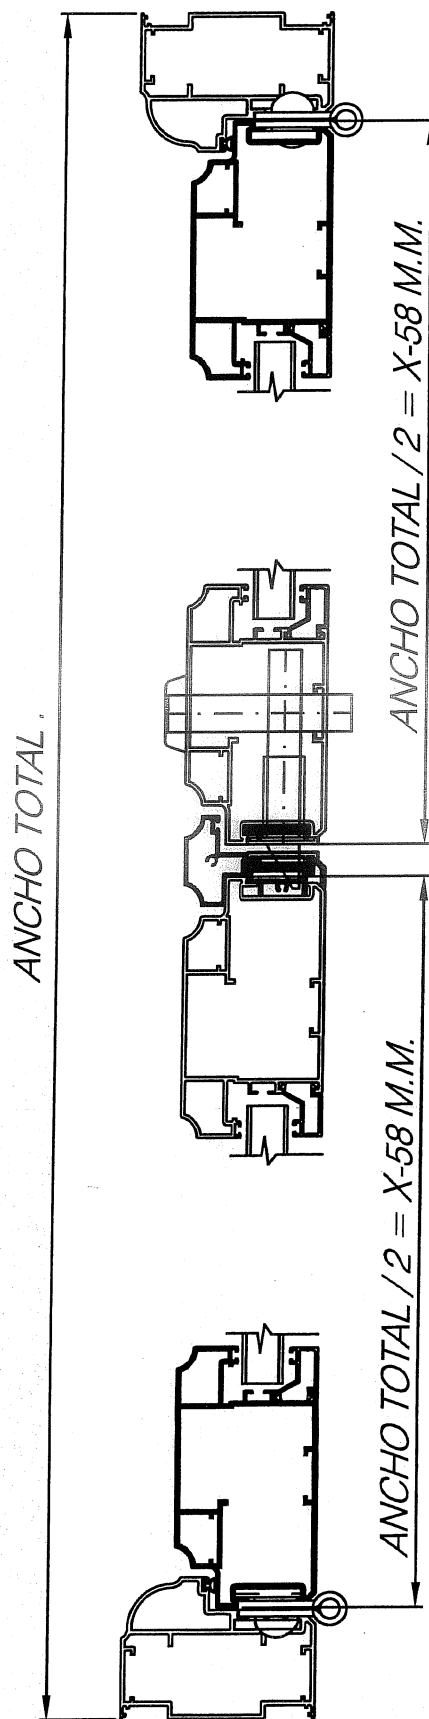

SECCION HORIZONTAL

CODEVAL

Serie:

Puerta Residencial

Numero


CORTE 2

SISTEMAS DE CARPINTERIAS DE ALUMINIO

Denominacion


Descuentos 1 Hoja

ANCHO TOTAL .

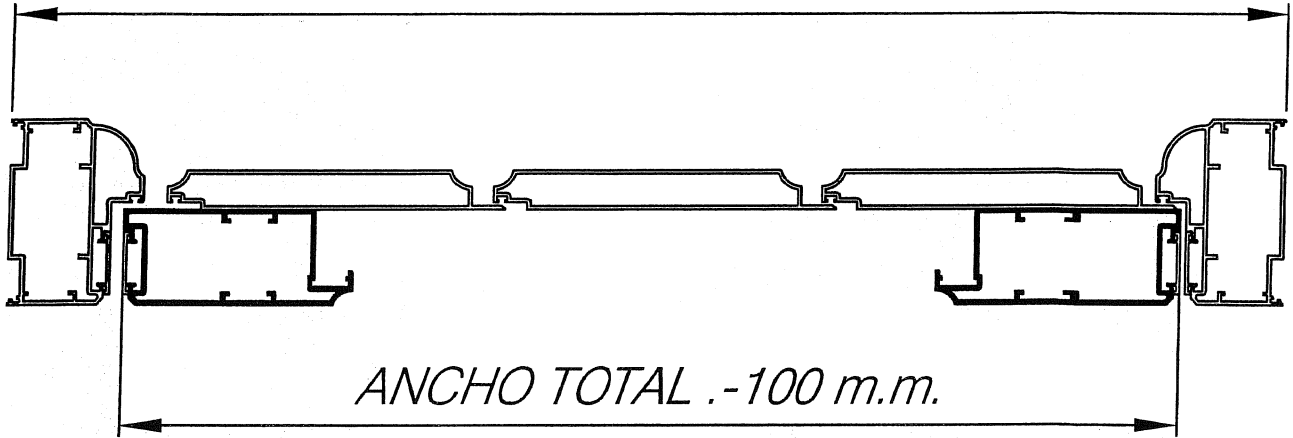

SECCION HORIZONTAL PARA 1 HOJA CON DUELAS

ANCHO TOTAL .

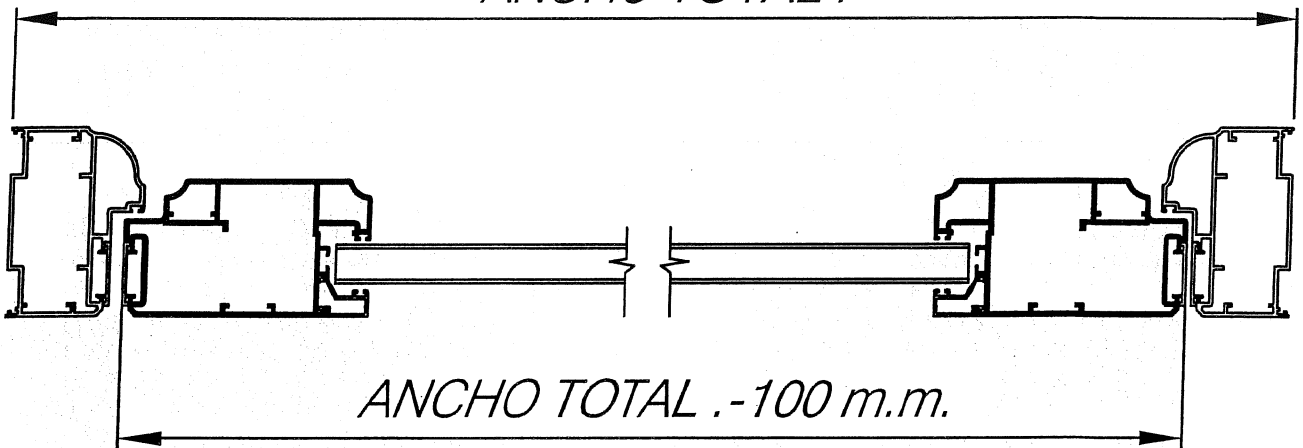

SECCION HORIZONTAL PARA 1 HOJA CON VIDRIO O PANEL



CODEVAL

Serie: **X-150 PUERTA DE CALLE**

Numero **CORTE 3**

SISTEMAS DE CARPINTERIAS DE ALUMINIO

Denominacion **DESCUENTO SECCION VERTICAL**

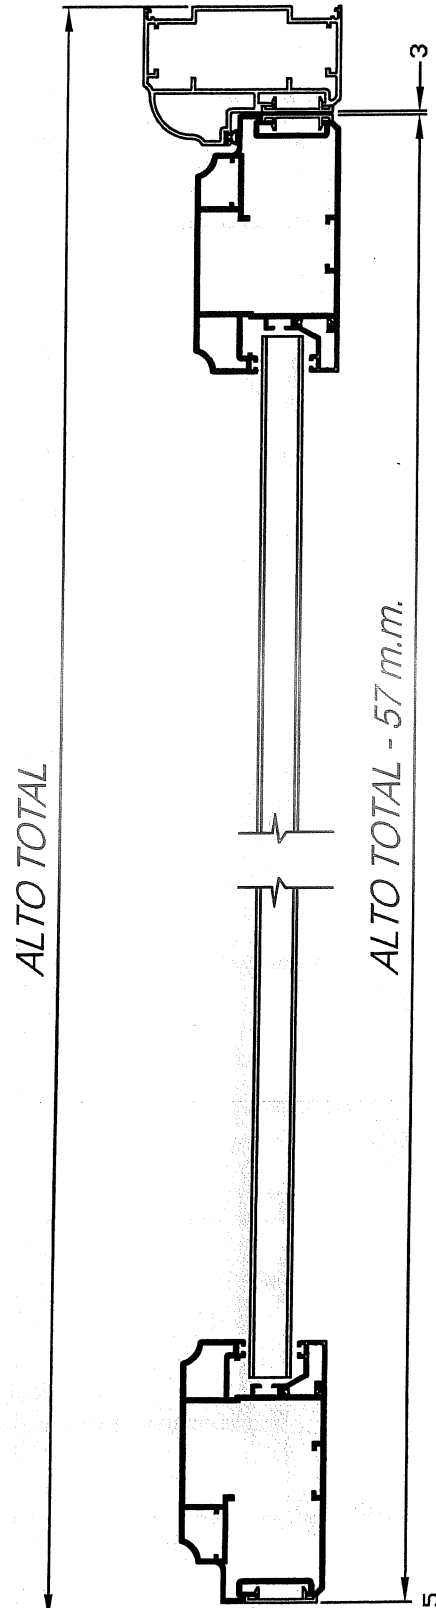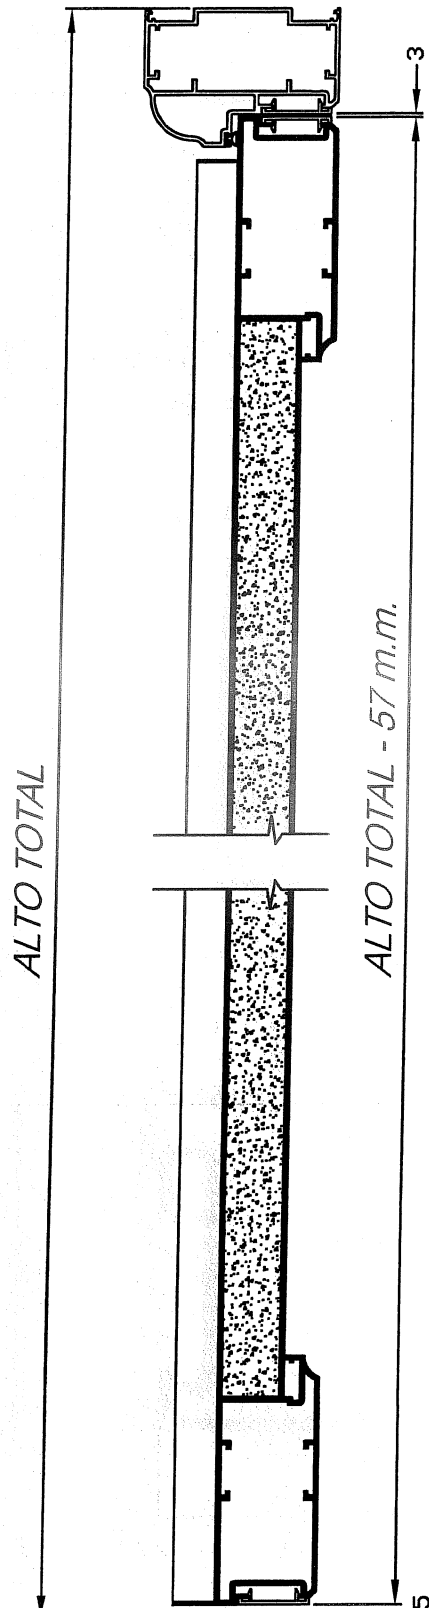

SECCION VERTICAL HOJA CON DUELAS

SECCION VERTICAL HOJA DE ACRISTALAR



CODEVAL

SISTEMAS DE CARPINTERIAS DE ALUMINIO


Serie: **X-150 PUERTA DE CALLE**

Numero
Troquel 1

Denominacion **DETALLE TROQUELADO**

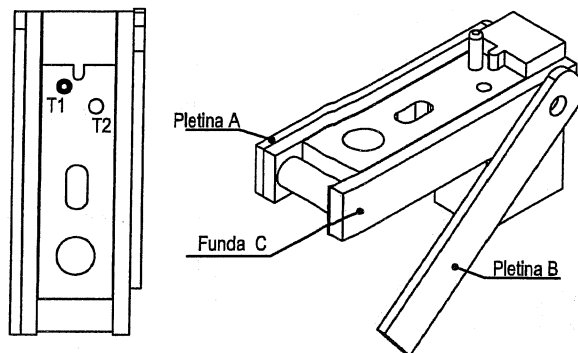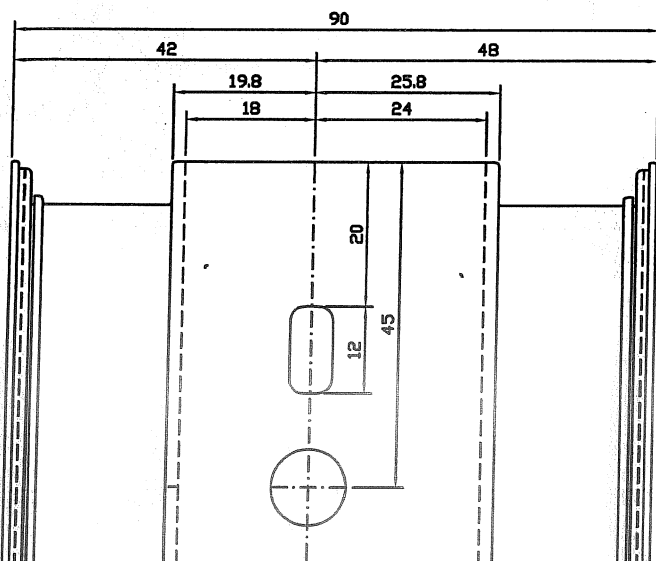

JUEGO DE PLETINAS SUELTO
Tope posicion T1
Funda C Arriba
Pletina A o B Abajo

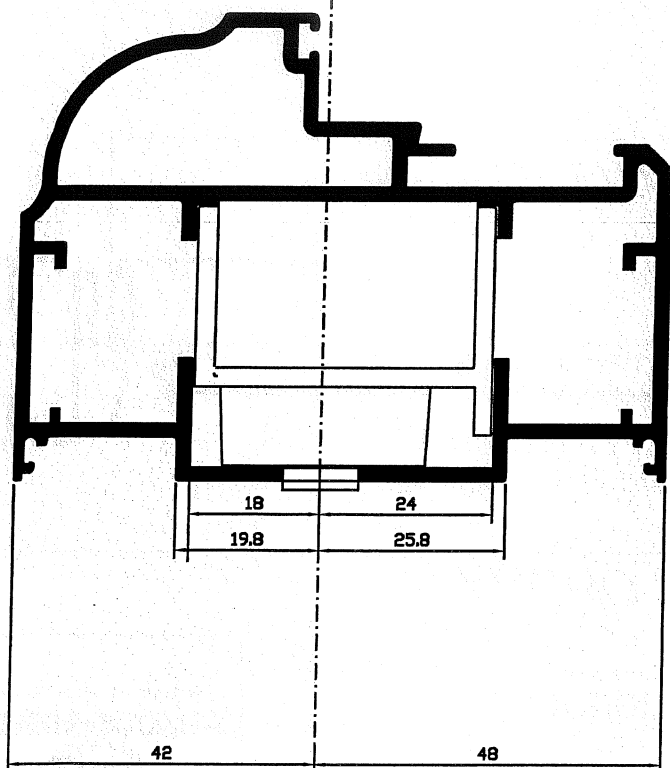

1602

CODEVAL

SISTEMAS DE CARPINTERIAS DE ALUMINIO

Serie:



X-150 PUERTA DE CALLE

Numero



Troquel 2

Denominacion

DETALLE TROQUELADO

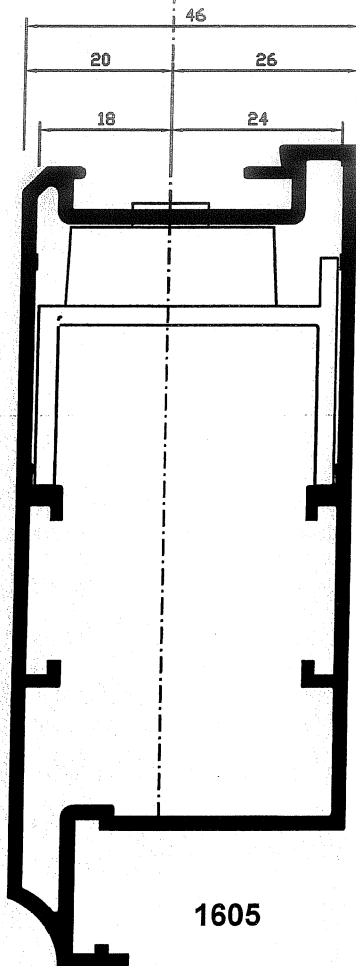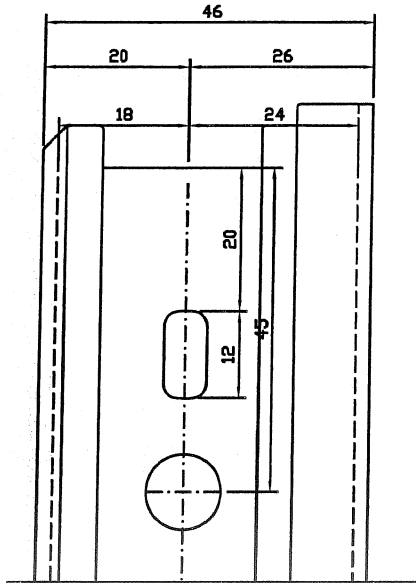

1605

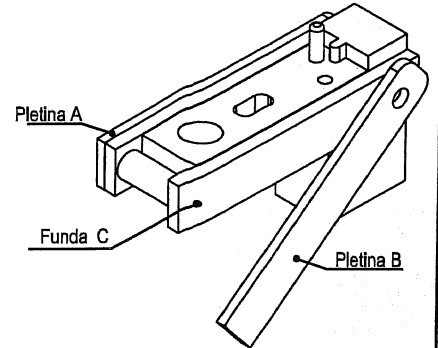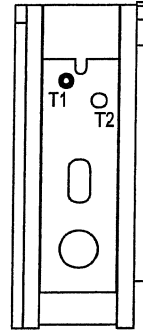

JUEGO DE PLETINAS SUELTO

Tope posicion T1

Funda C Arriba

Pletina A o B Abajo




CODEVAL

Serie: **X-150 PUERTA DE CALLE**


Numero
Troquel 3

SISTEMAS DE CARPINTERIAS DE ALUMINIO

Denominacion **DETALLE TROQUELADO**

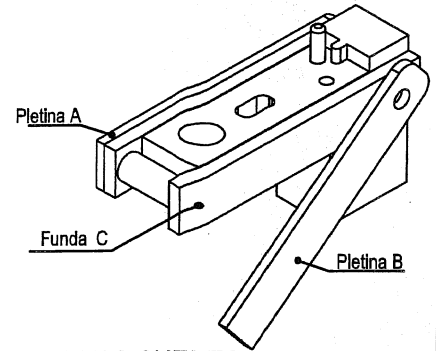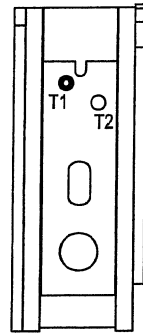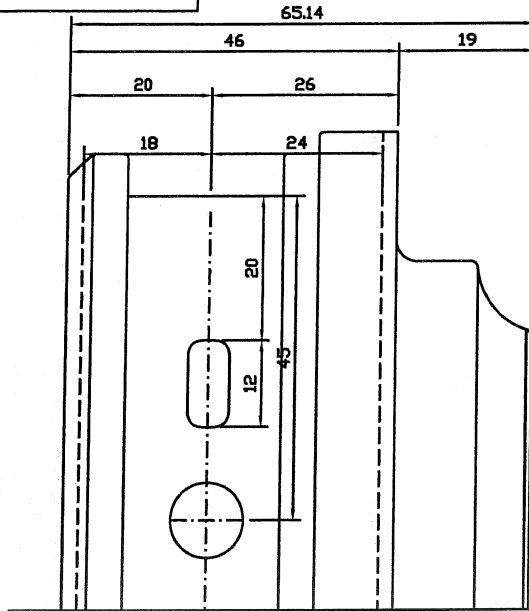

JUEGO DE PLETINAS SUELTO
Tope posicion T1
Funda C Arriba
Pletina A o B Abajo

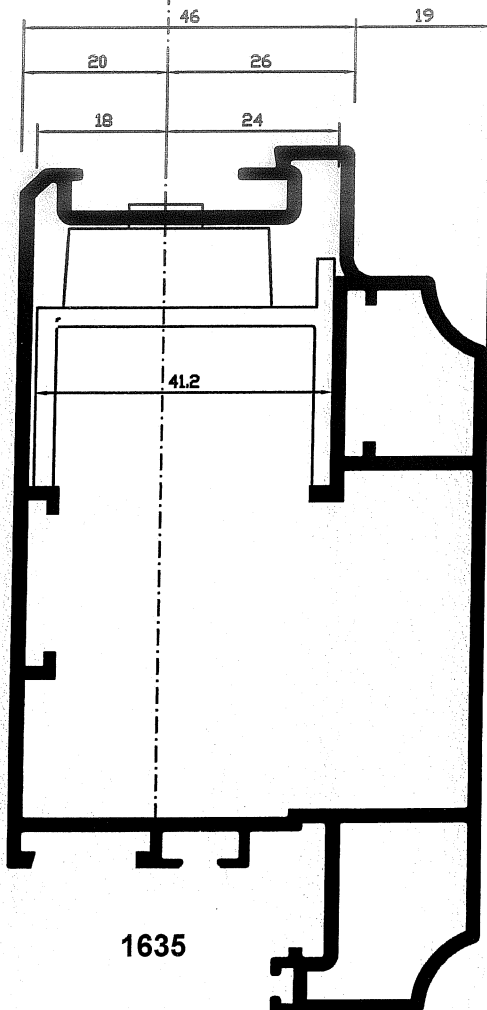

1635